


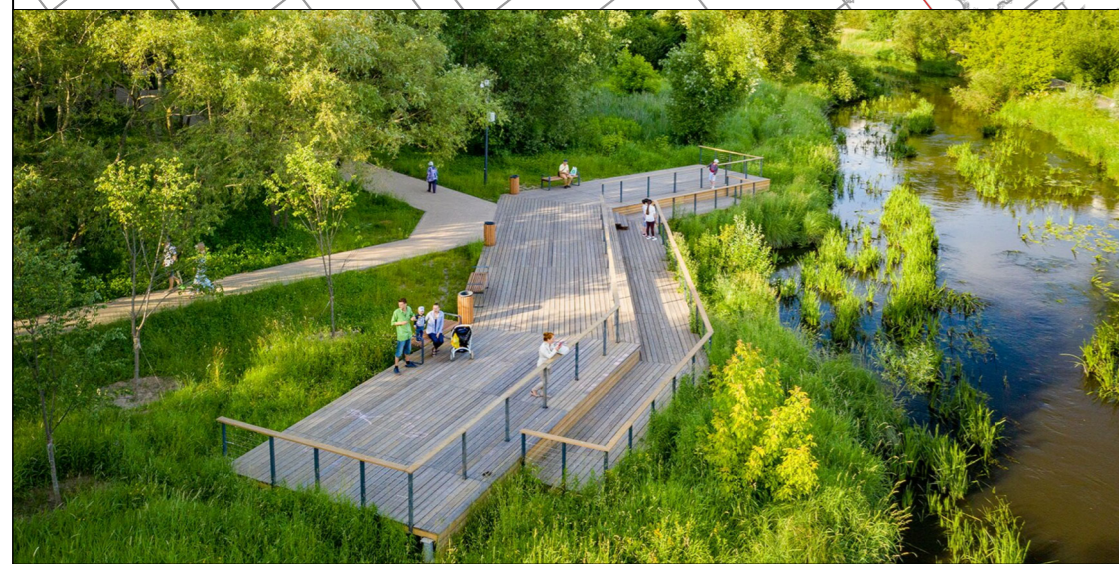




Эскизный план вариант 1. Общая схема прогулочной дорожки вдоль реки



Условные обозначения

-  Уличный фонарь
-  Свободная зона по периметру площадки +2 м.
-  Граница участка
-  Пешеходная прогулочная дорожка, ширина 2,5м
-  Дорожки, соединяющие объекты, ширина 1,5-2,0м

Составлено

Взам. инв. №

Лист и дата

Инв. № подл.

Изм.	Кол.уч.	Лист	№ док.	Подпись	Дата


СЕРЕБРЯНАЯ\_ПОДКОВА

Лист  
1

Формат А2



# Эскизный план вариант 1

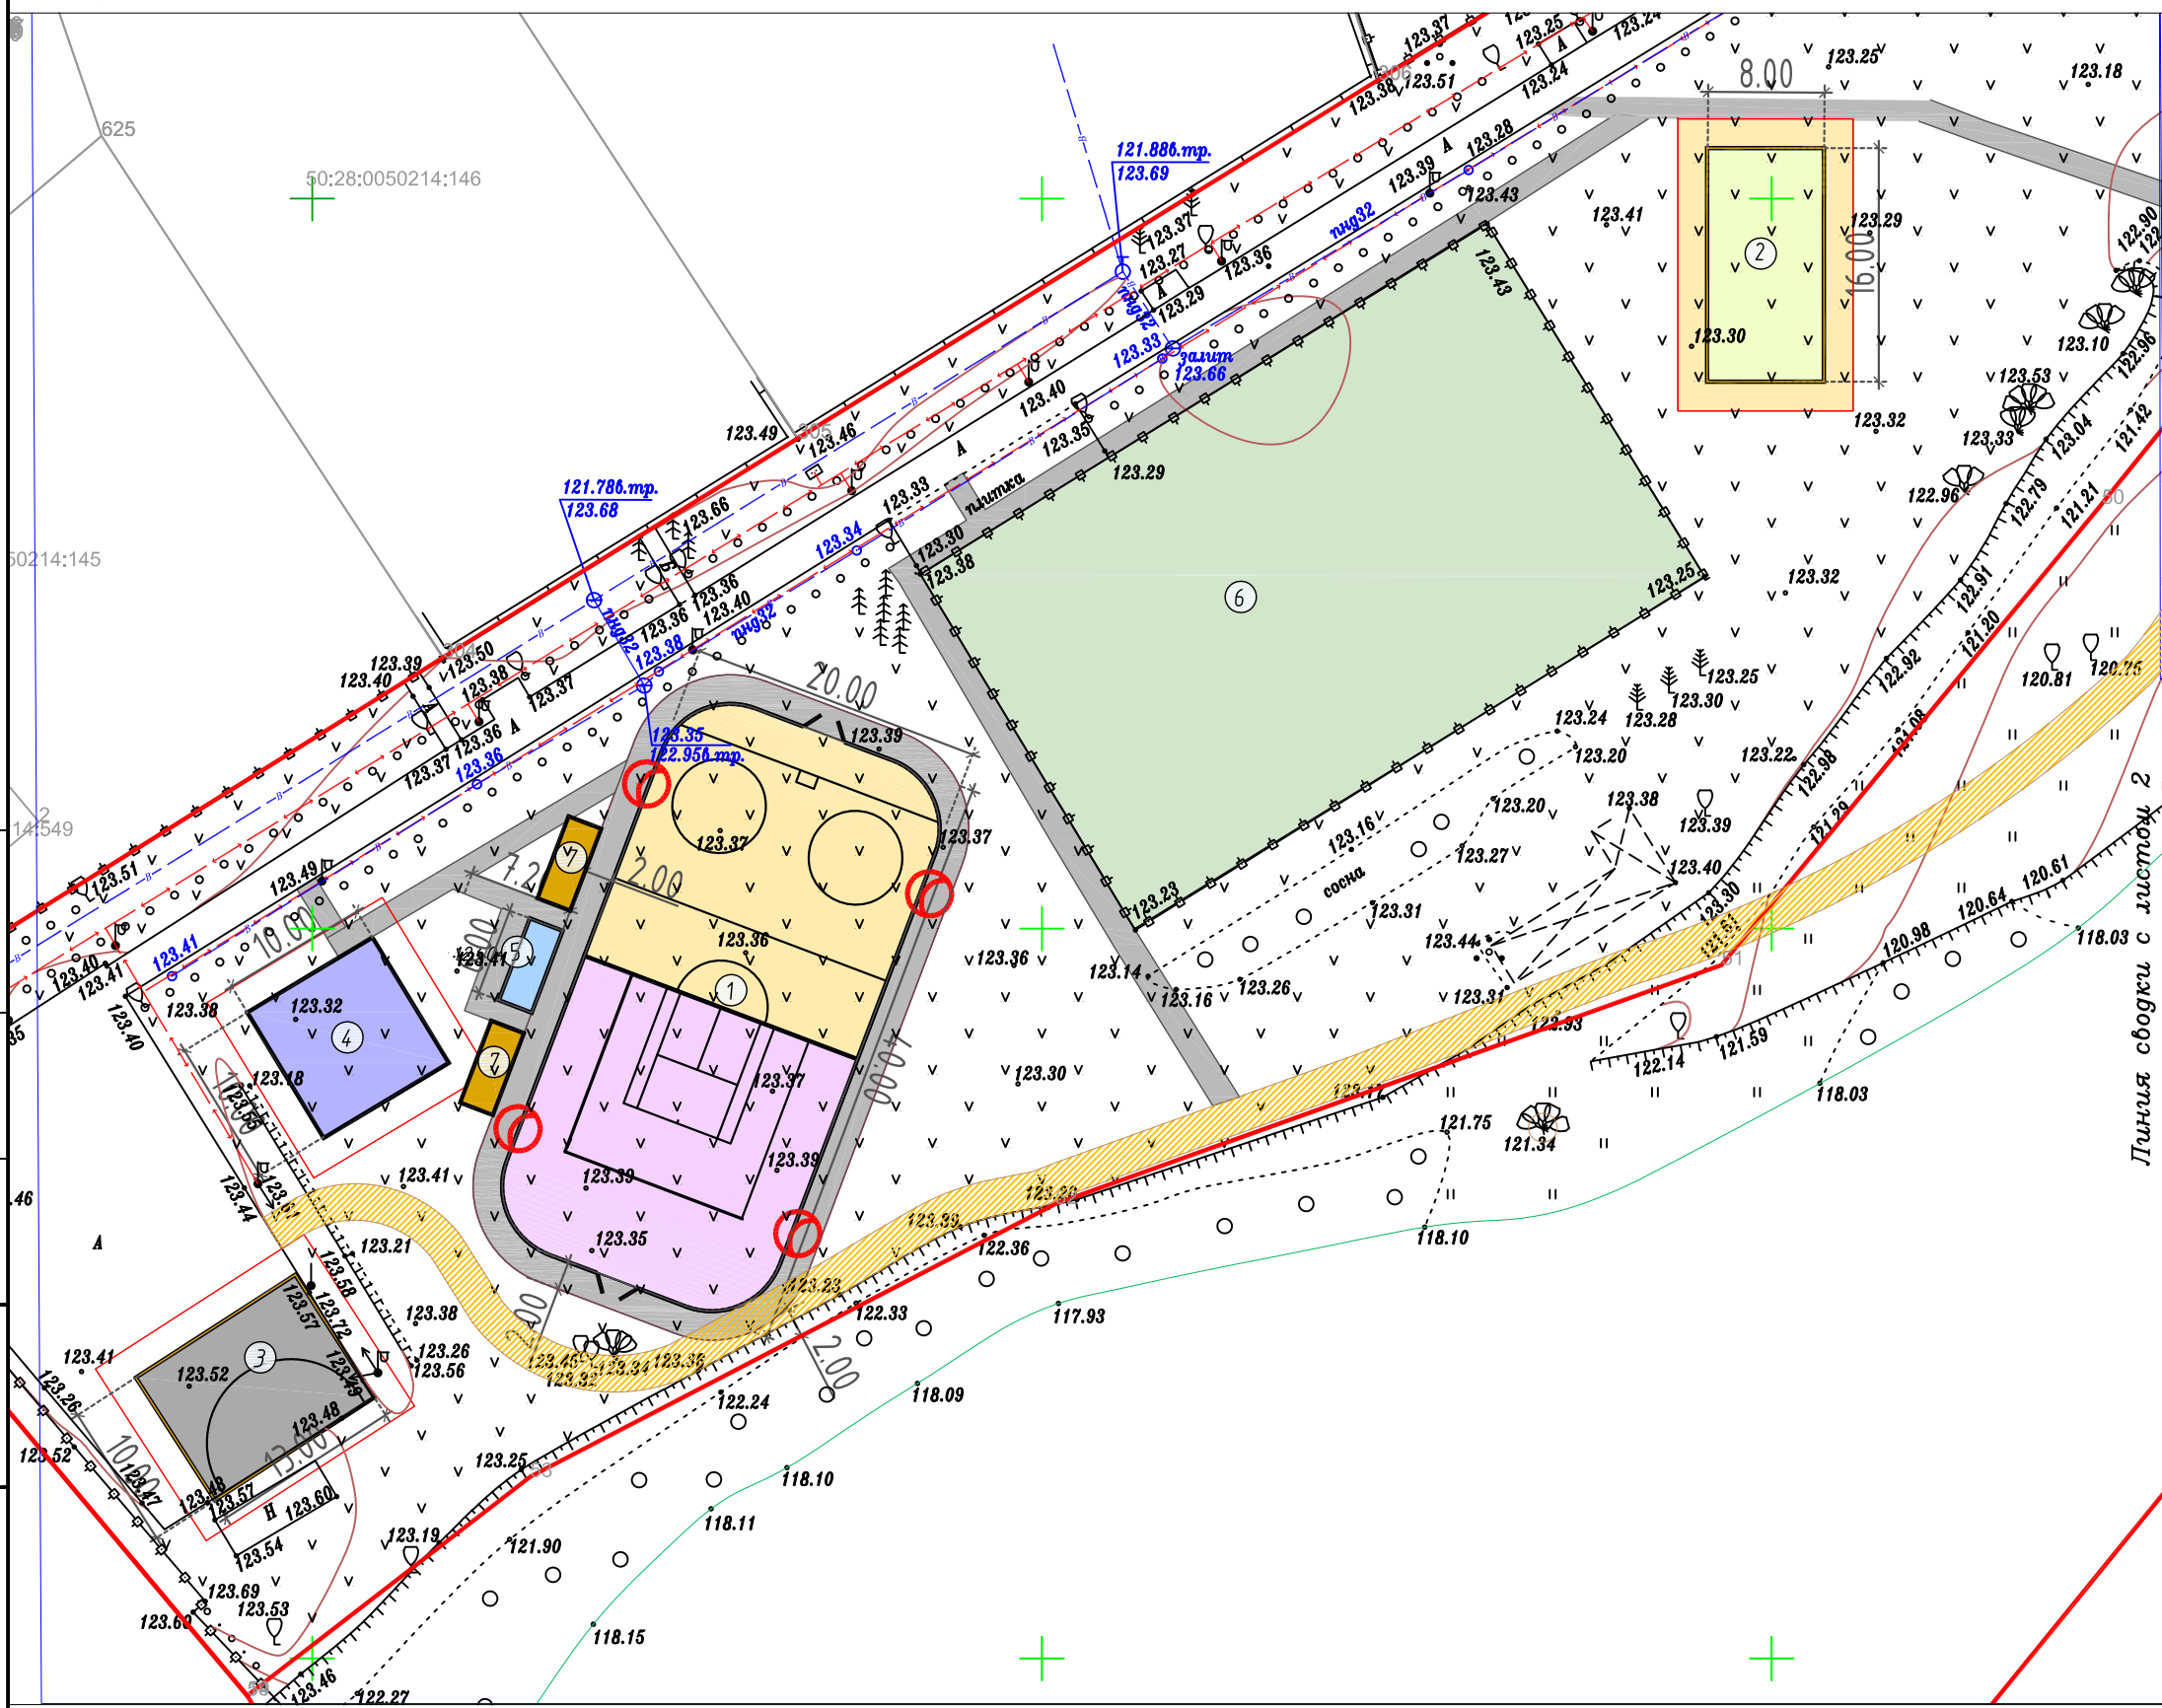


## Экспликация зданий и сооружений

Номер на плане	Наименование
1	Универсальная спортивная площадка (теннис/хоккей) 20*40
2	Волейбол 16*8
3	Стритбол 13*10
4	Воркаут 10*10
5	Склад инвентаря 6*2,4
6	Футбольное поле (сущ.)
7	Трибуны

### Условные обозначения

- Уличный фонарь
- Свободная зона по периметру площадки +2 м.
- Граница участка
- Пешеходная прогулочная дорожка, ширина 2,5 м
- Дорожки, соединяющие объекты, ширина 1,5-2,0 м


### Схема расположения листов

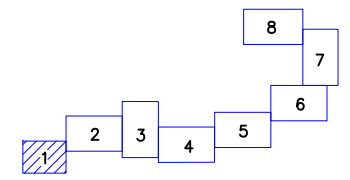

Согласовано	
Взам. инв. №	
Подп. и дата	
Инв. № подл.	

Изм.	Кол.уч.	Лист	№ док.	Подпись	Дата

СЕРЕБРЯНАЯ\_ПОДКОВА

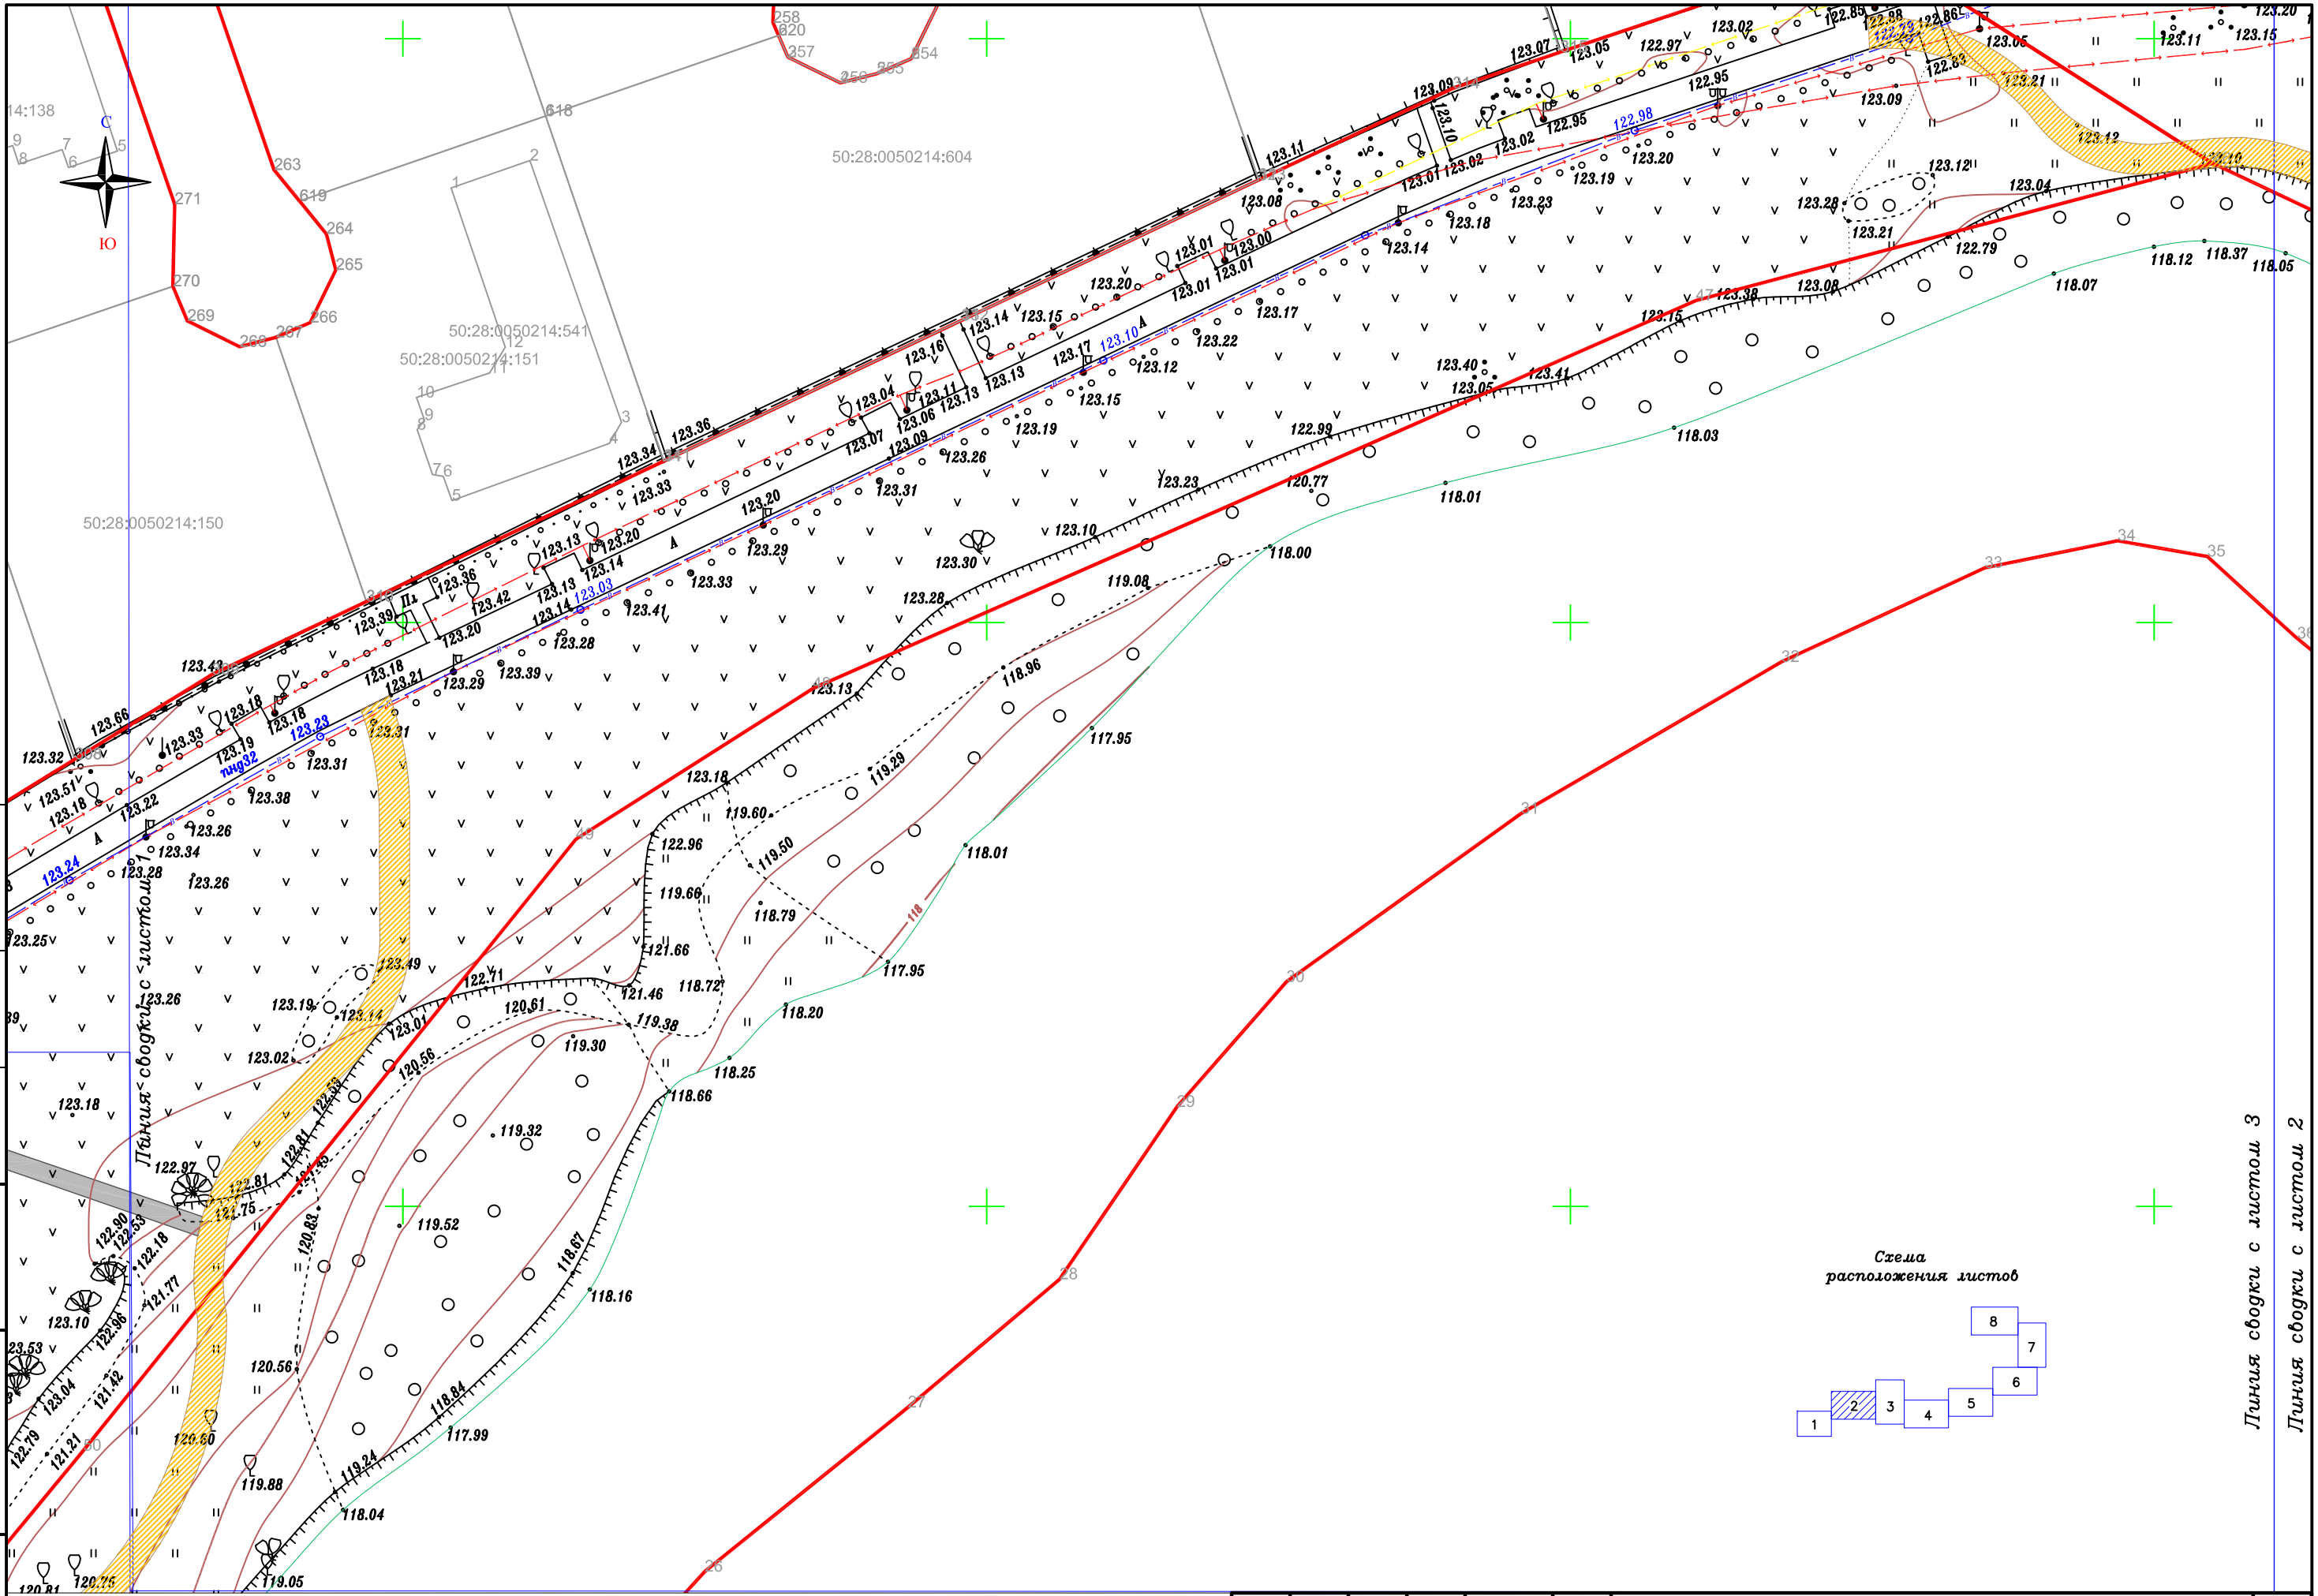

Согласовано

Взам. инв. №

Подп. и дата


Инв. № подл.

Линия свободки с листом 1

Линия свободки с листом 3

Линия свободки с листом 2

Схема расположения листов

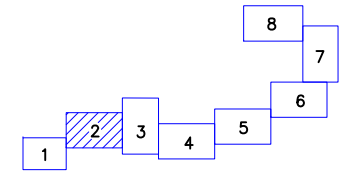


Изм.	Кол.уч.	Лист	№ док.	Подпись	Дата

СЕРЕБРЯНАЯ ПОДКОВА

Лист  
3

Формат А3

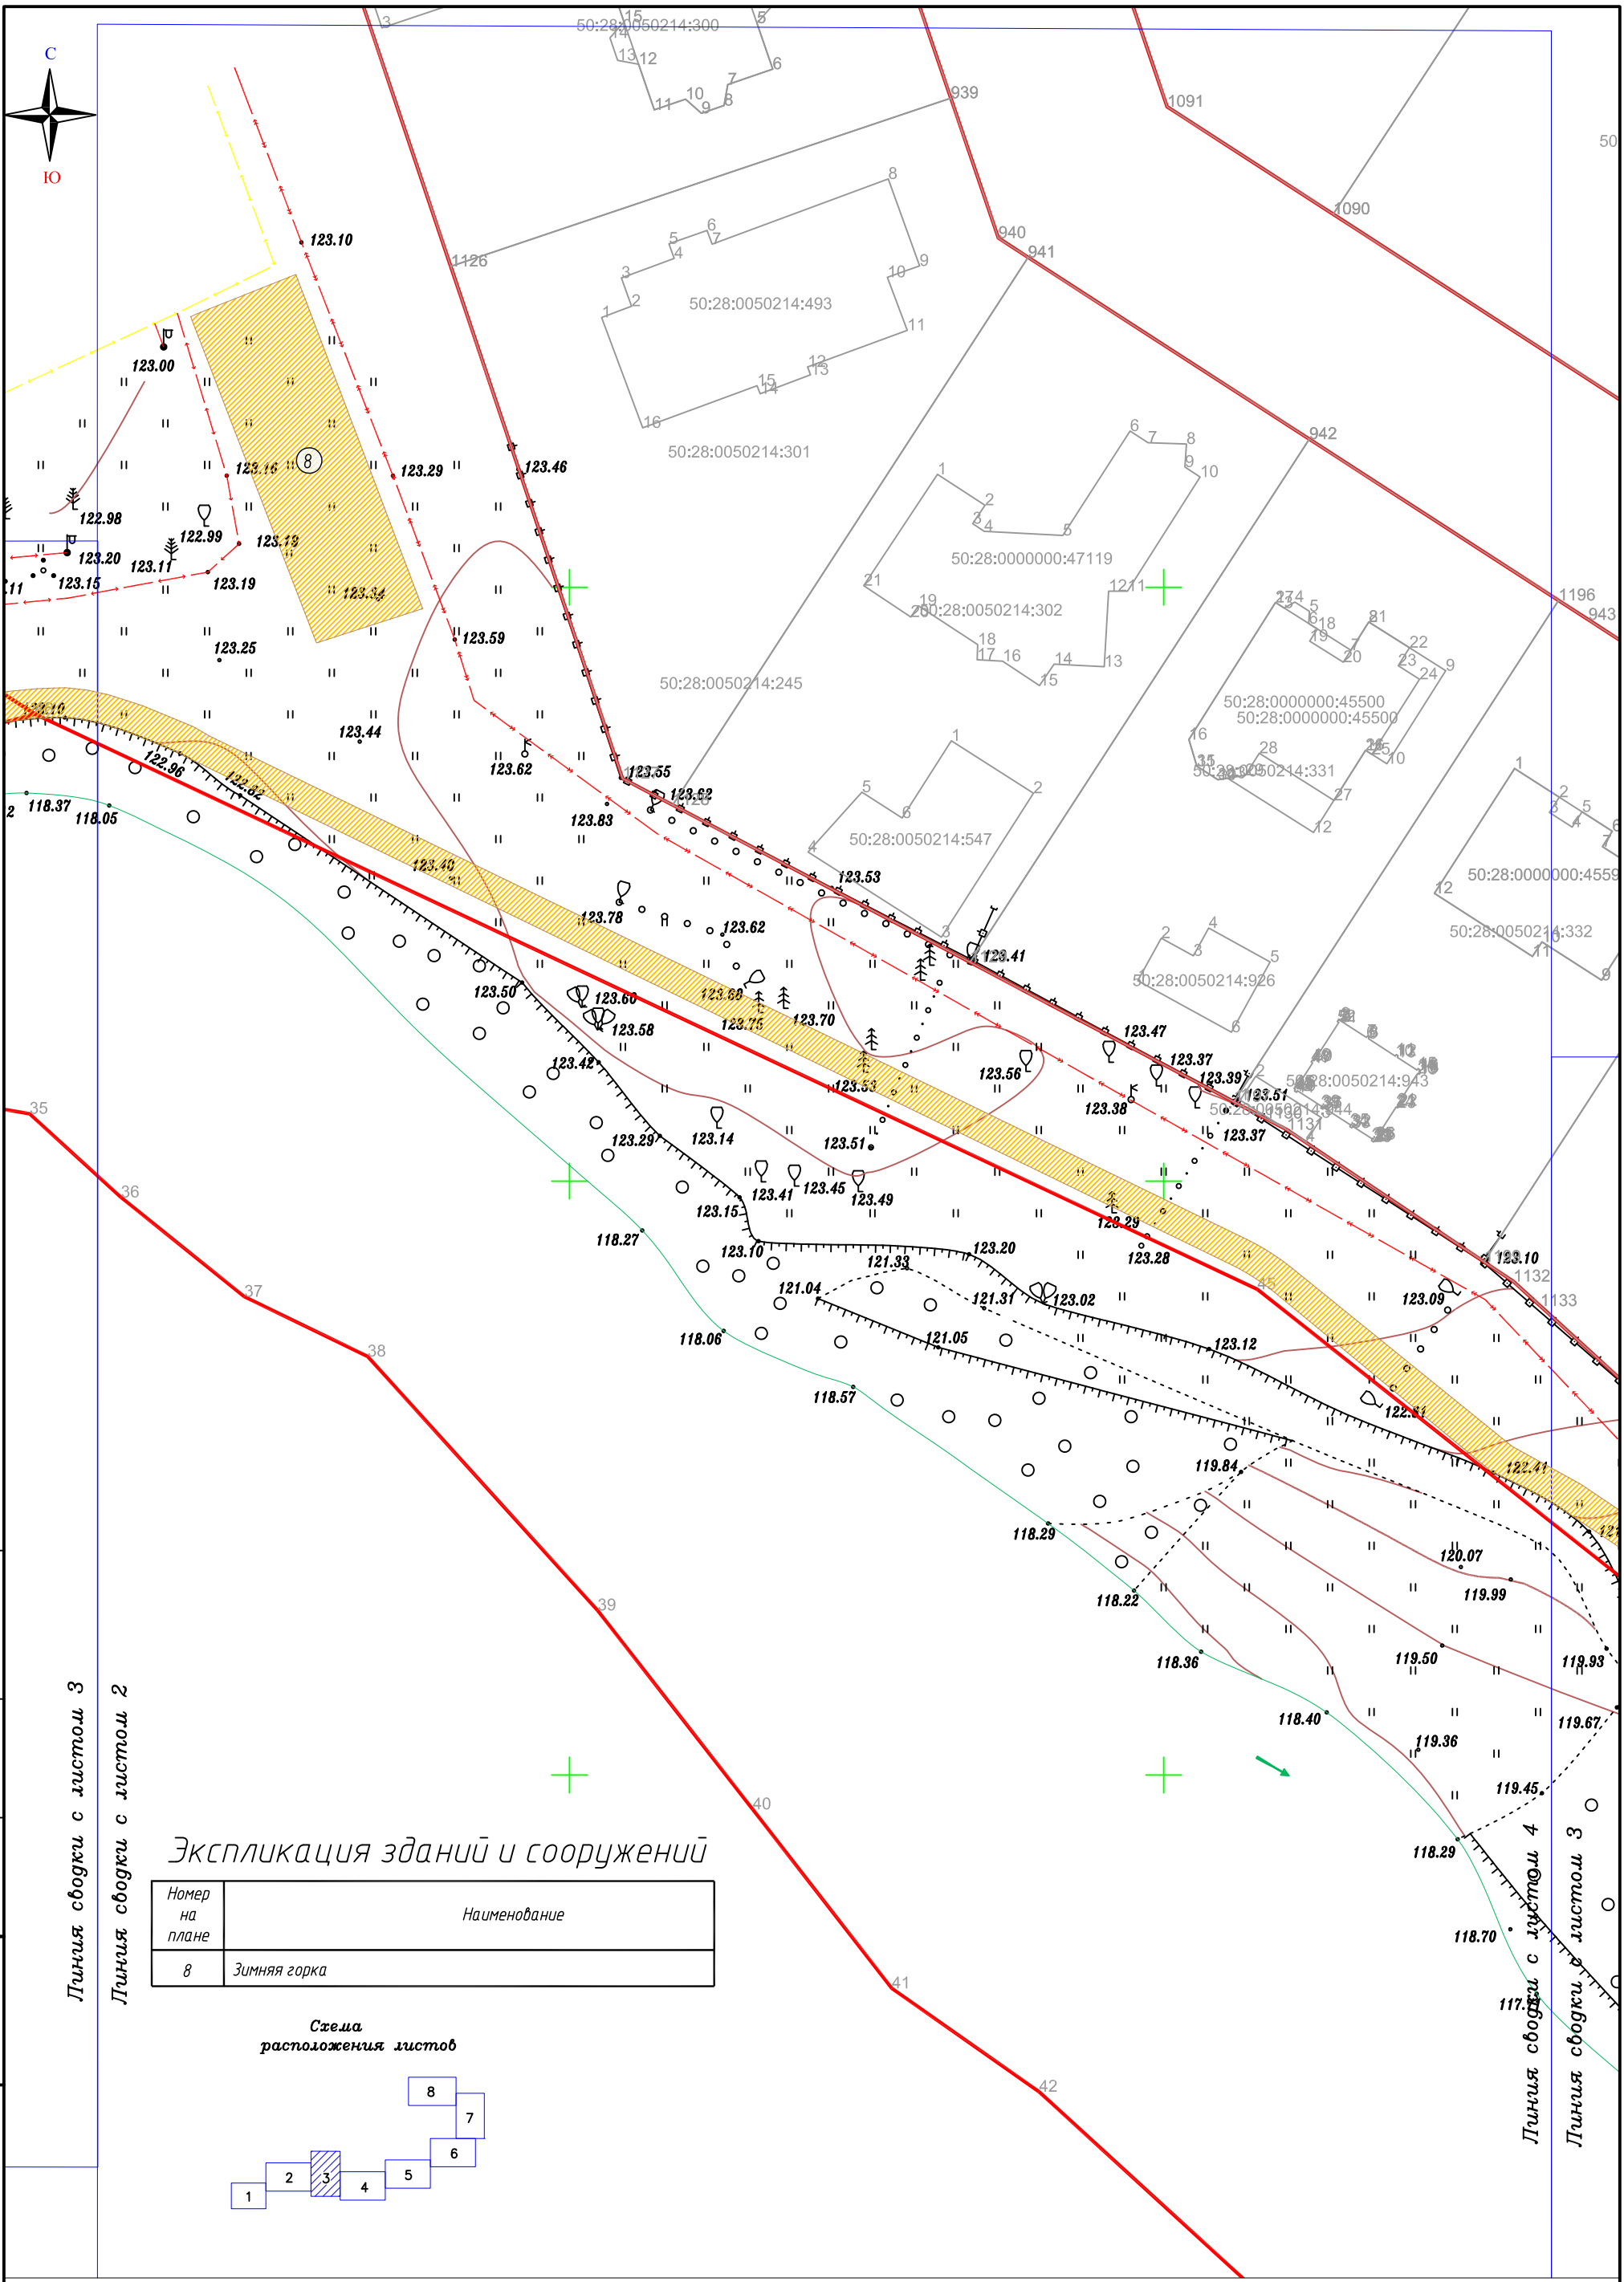


Согласовано	
Взам. инв. №	
Подп. и дата	
Инв. № подл.	

Линия сводки с листом 3  
Линия сводки с листом 2

Экспликация зданий и сооружений

Номер на плане	Наименование
8	Зимняя горка

Схема расположения листов


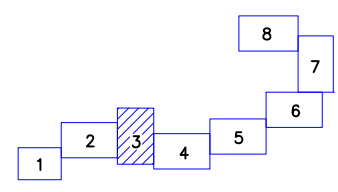


Линия сводки с листом 4  
Линия сводки с листом 3

Изм.	Кол.уч.	Лист	№ док.	Подпись	Дата

СЕРЕБРЯНАЯ ПОДКОВА

Лист  
4

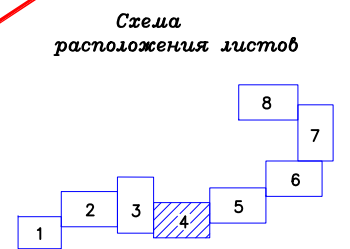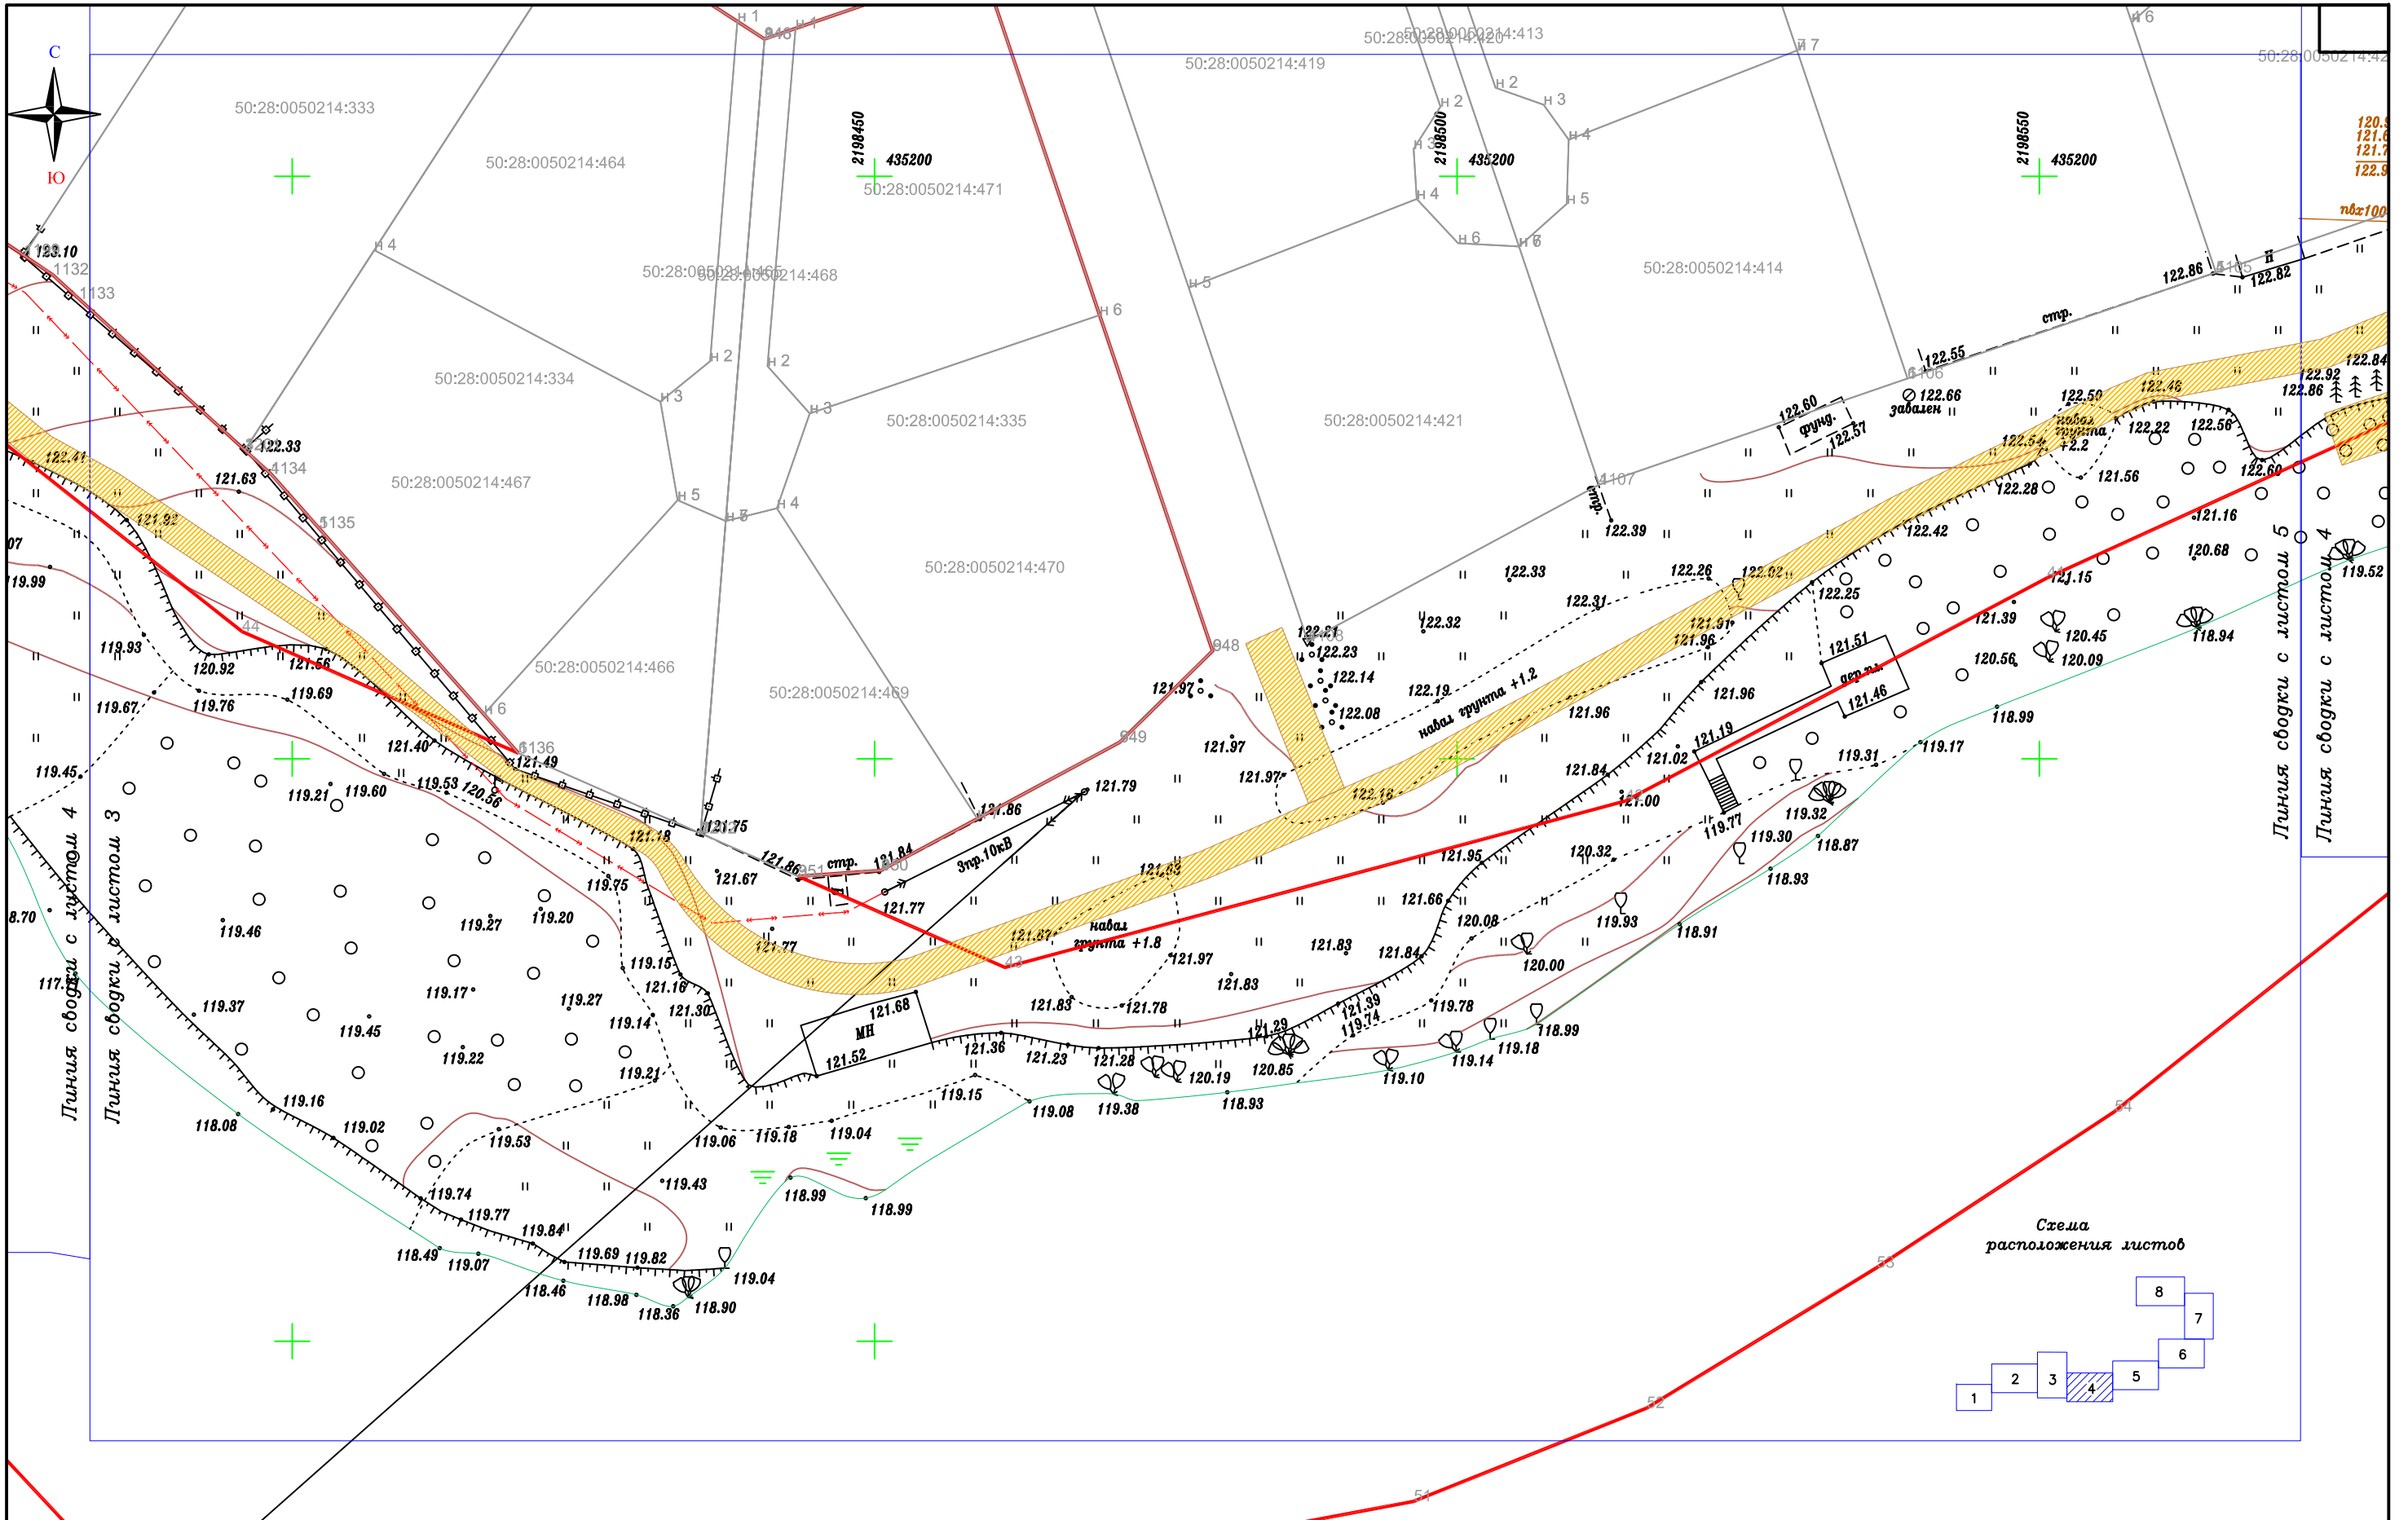


Изм.	Кол.уч.	Лист	№ док.	Подпись	Дата

СЕРЕБРЯНАЯ ПОДКОВА

Лист  
5


Формат А3

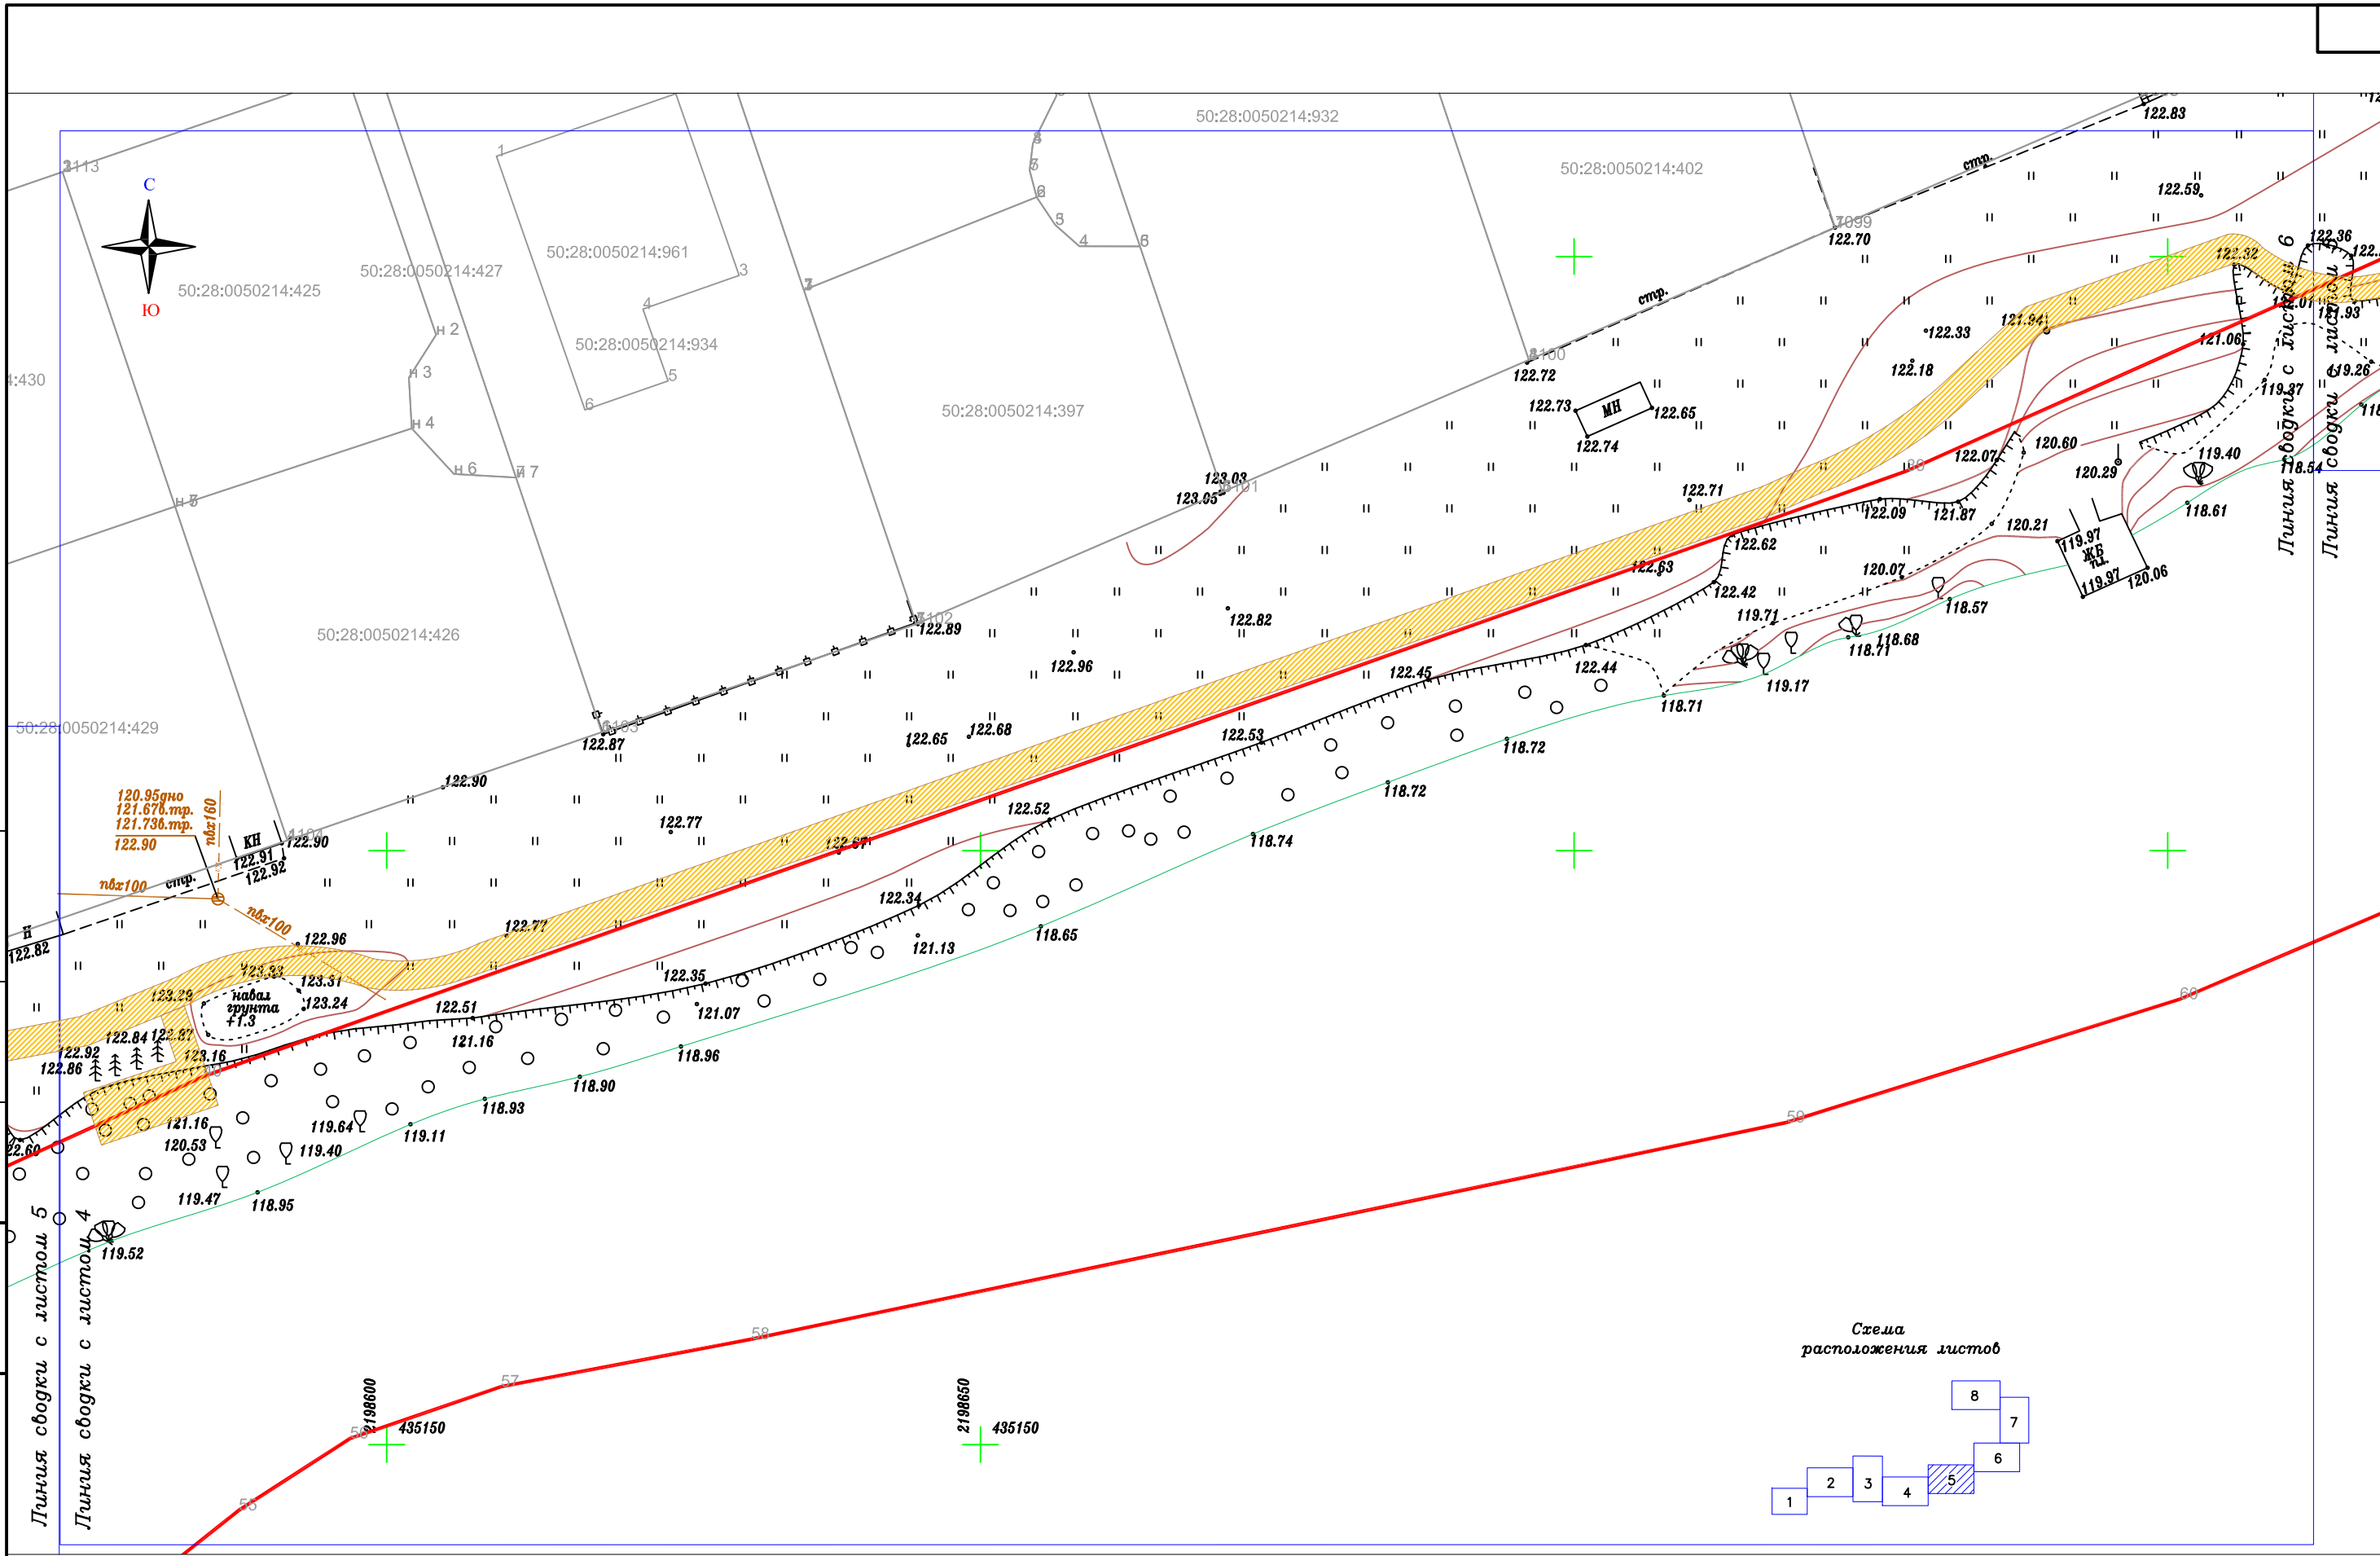

Согласовано

Инв. № подл.	Подп. и дата	Взам. инв. №
--------------	--------------	--------------

Линия сводки с листом 5  
Линия сводки с листом 4

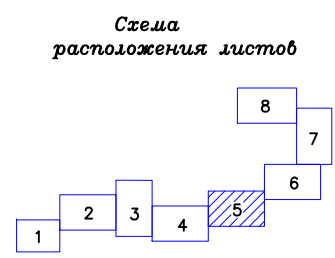

Изм.	Кол.уч.	Лист	№ док.	Подпись	Дата
------	---------	------	--------	---------	------

СЕРЕБРЯНАЯ ПОДКОВА

Лист  
6

Формат А3

Линия сводки с листом 6  
 Линия сводки с листом 7


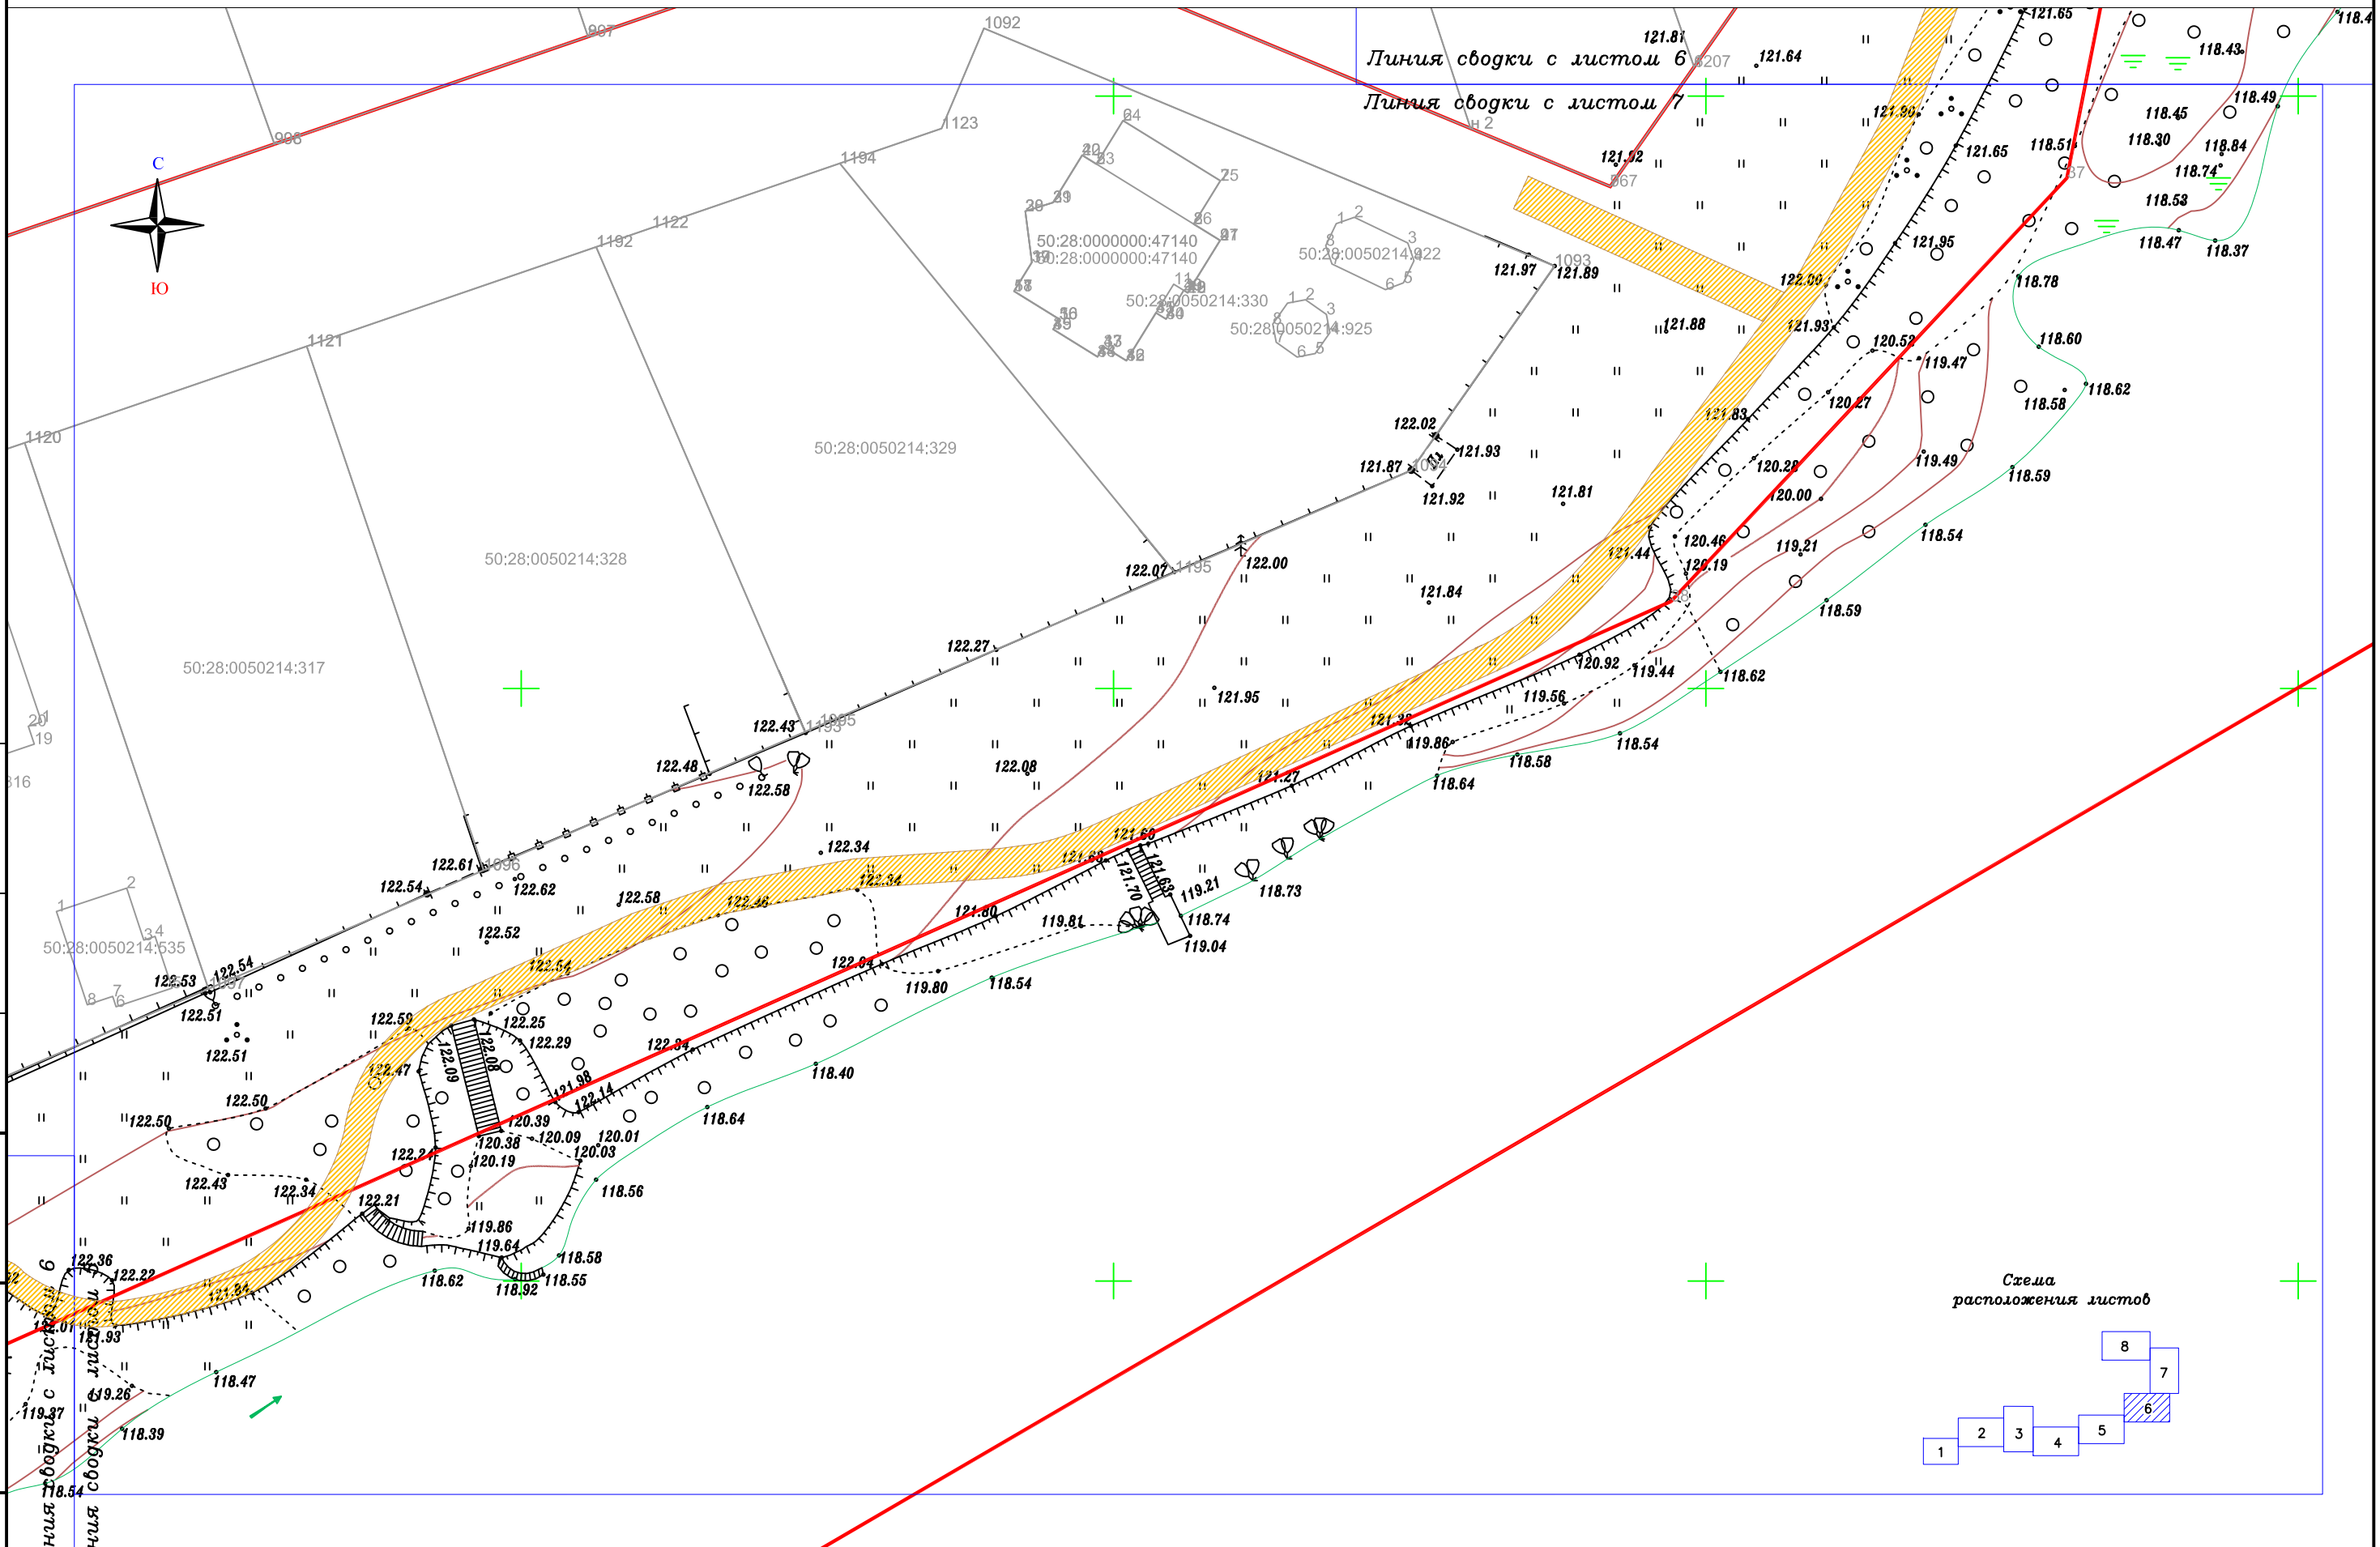


Схема  
 расположения листов

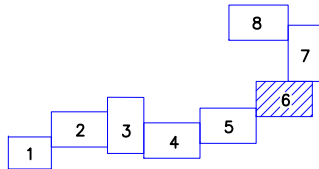


Согласовано

Взам. инв. №	
Подп. и дата	
Инв. № подл.	


Изм.	Кол.уч.	Лист	№ док.	Подпись	Дата

СЕРЕБРЯНАЯ\_ПОДКОВА

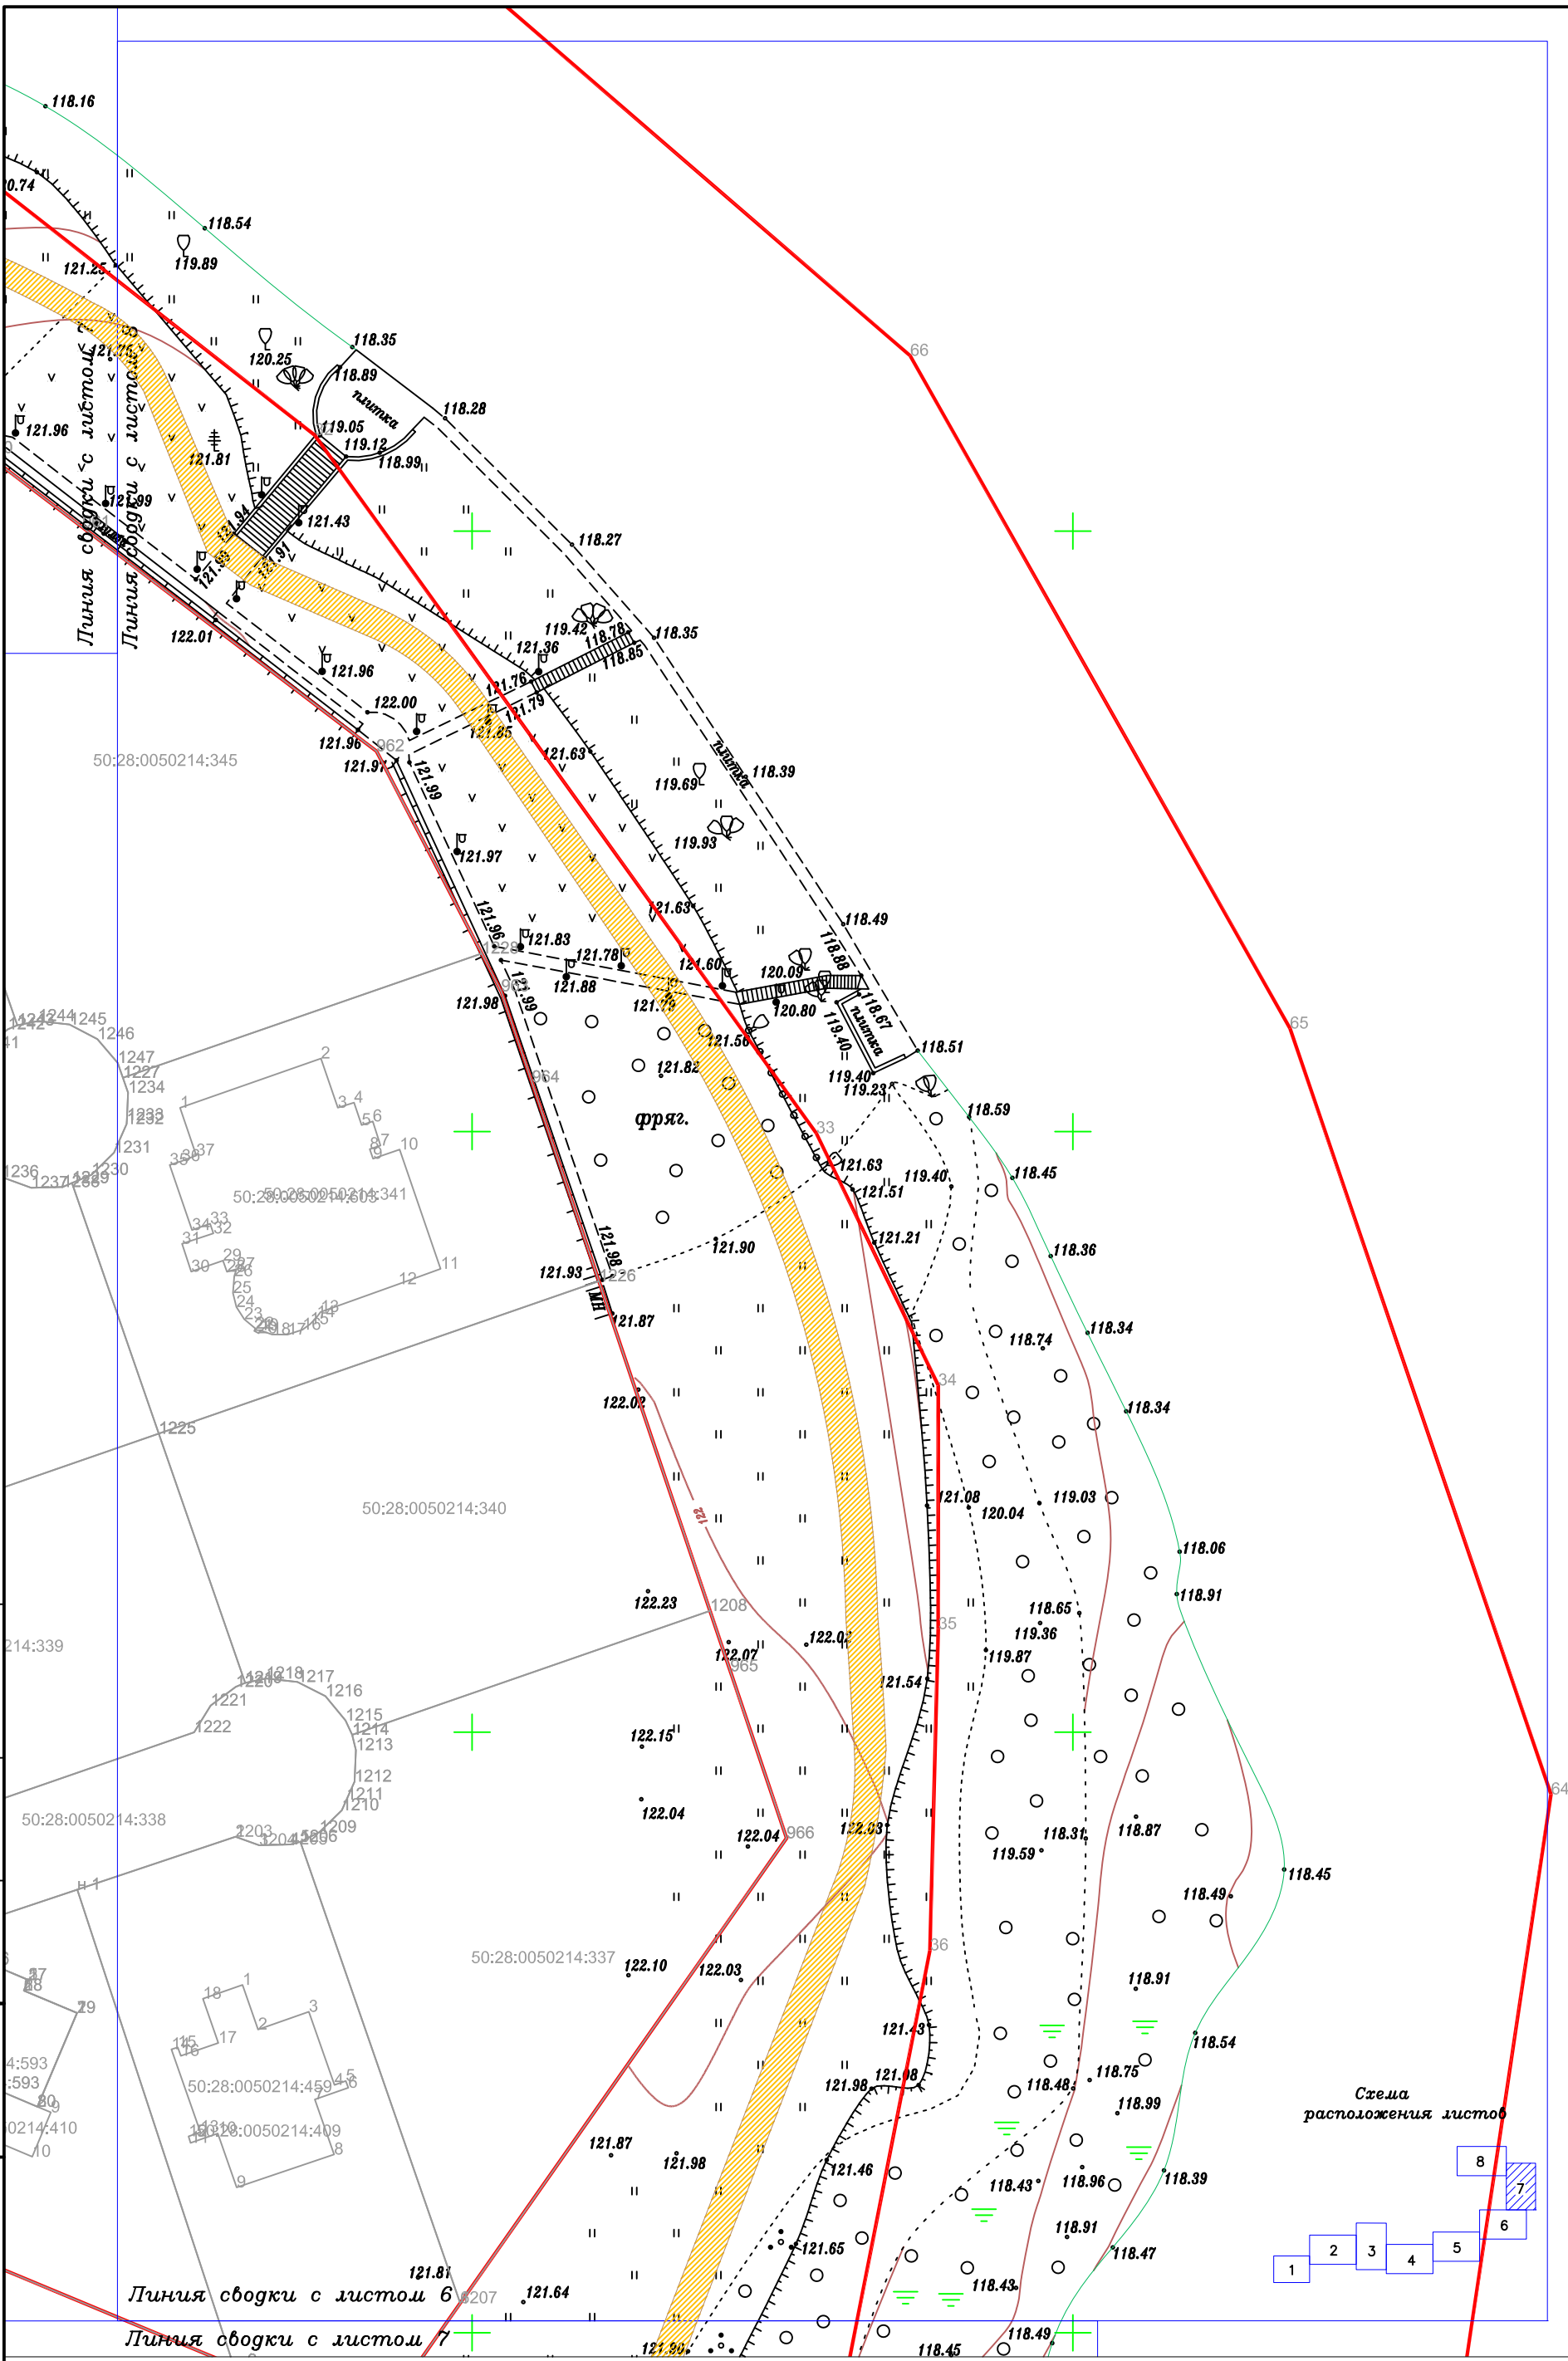

Согласовано	
Взам. инв. №	4:593
	5:593
Подп. и дата	0214:410
	10
Инв. № подл.	50:28:0050214:459
	50:28:0050214:409


Линия сводки с листом 6  
 Линия сводки с листом 7

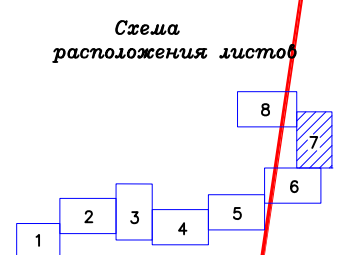

Изм.	Кол.уч.	Лист	№ док.	Подпись	Дата

СЕРЕБРЯНАЯ\_ПОДКОВА



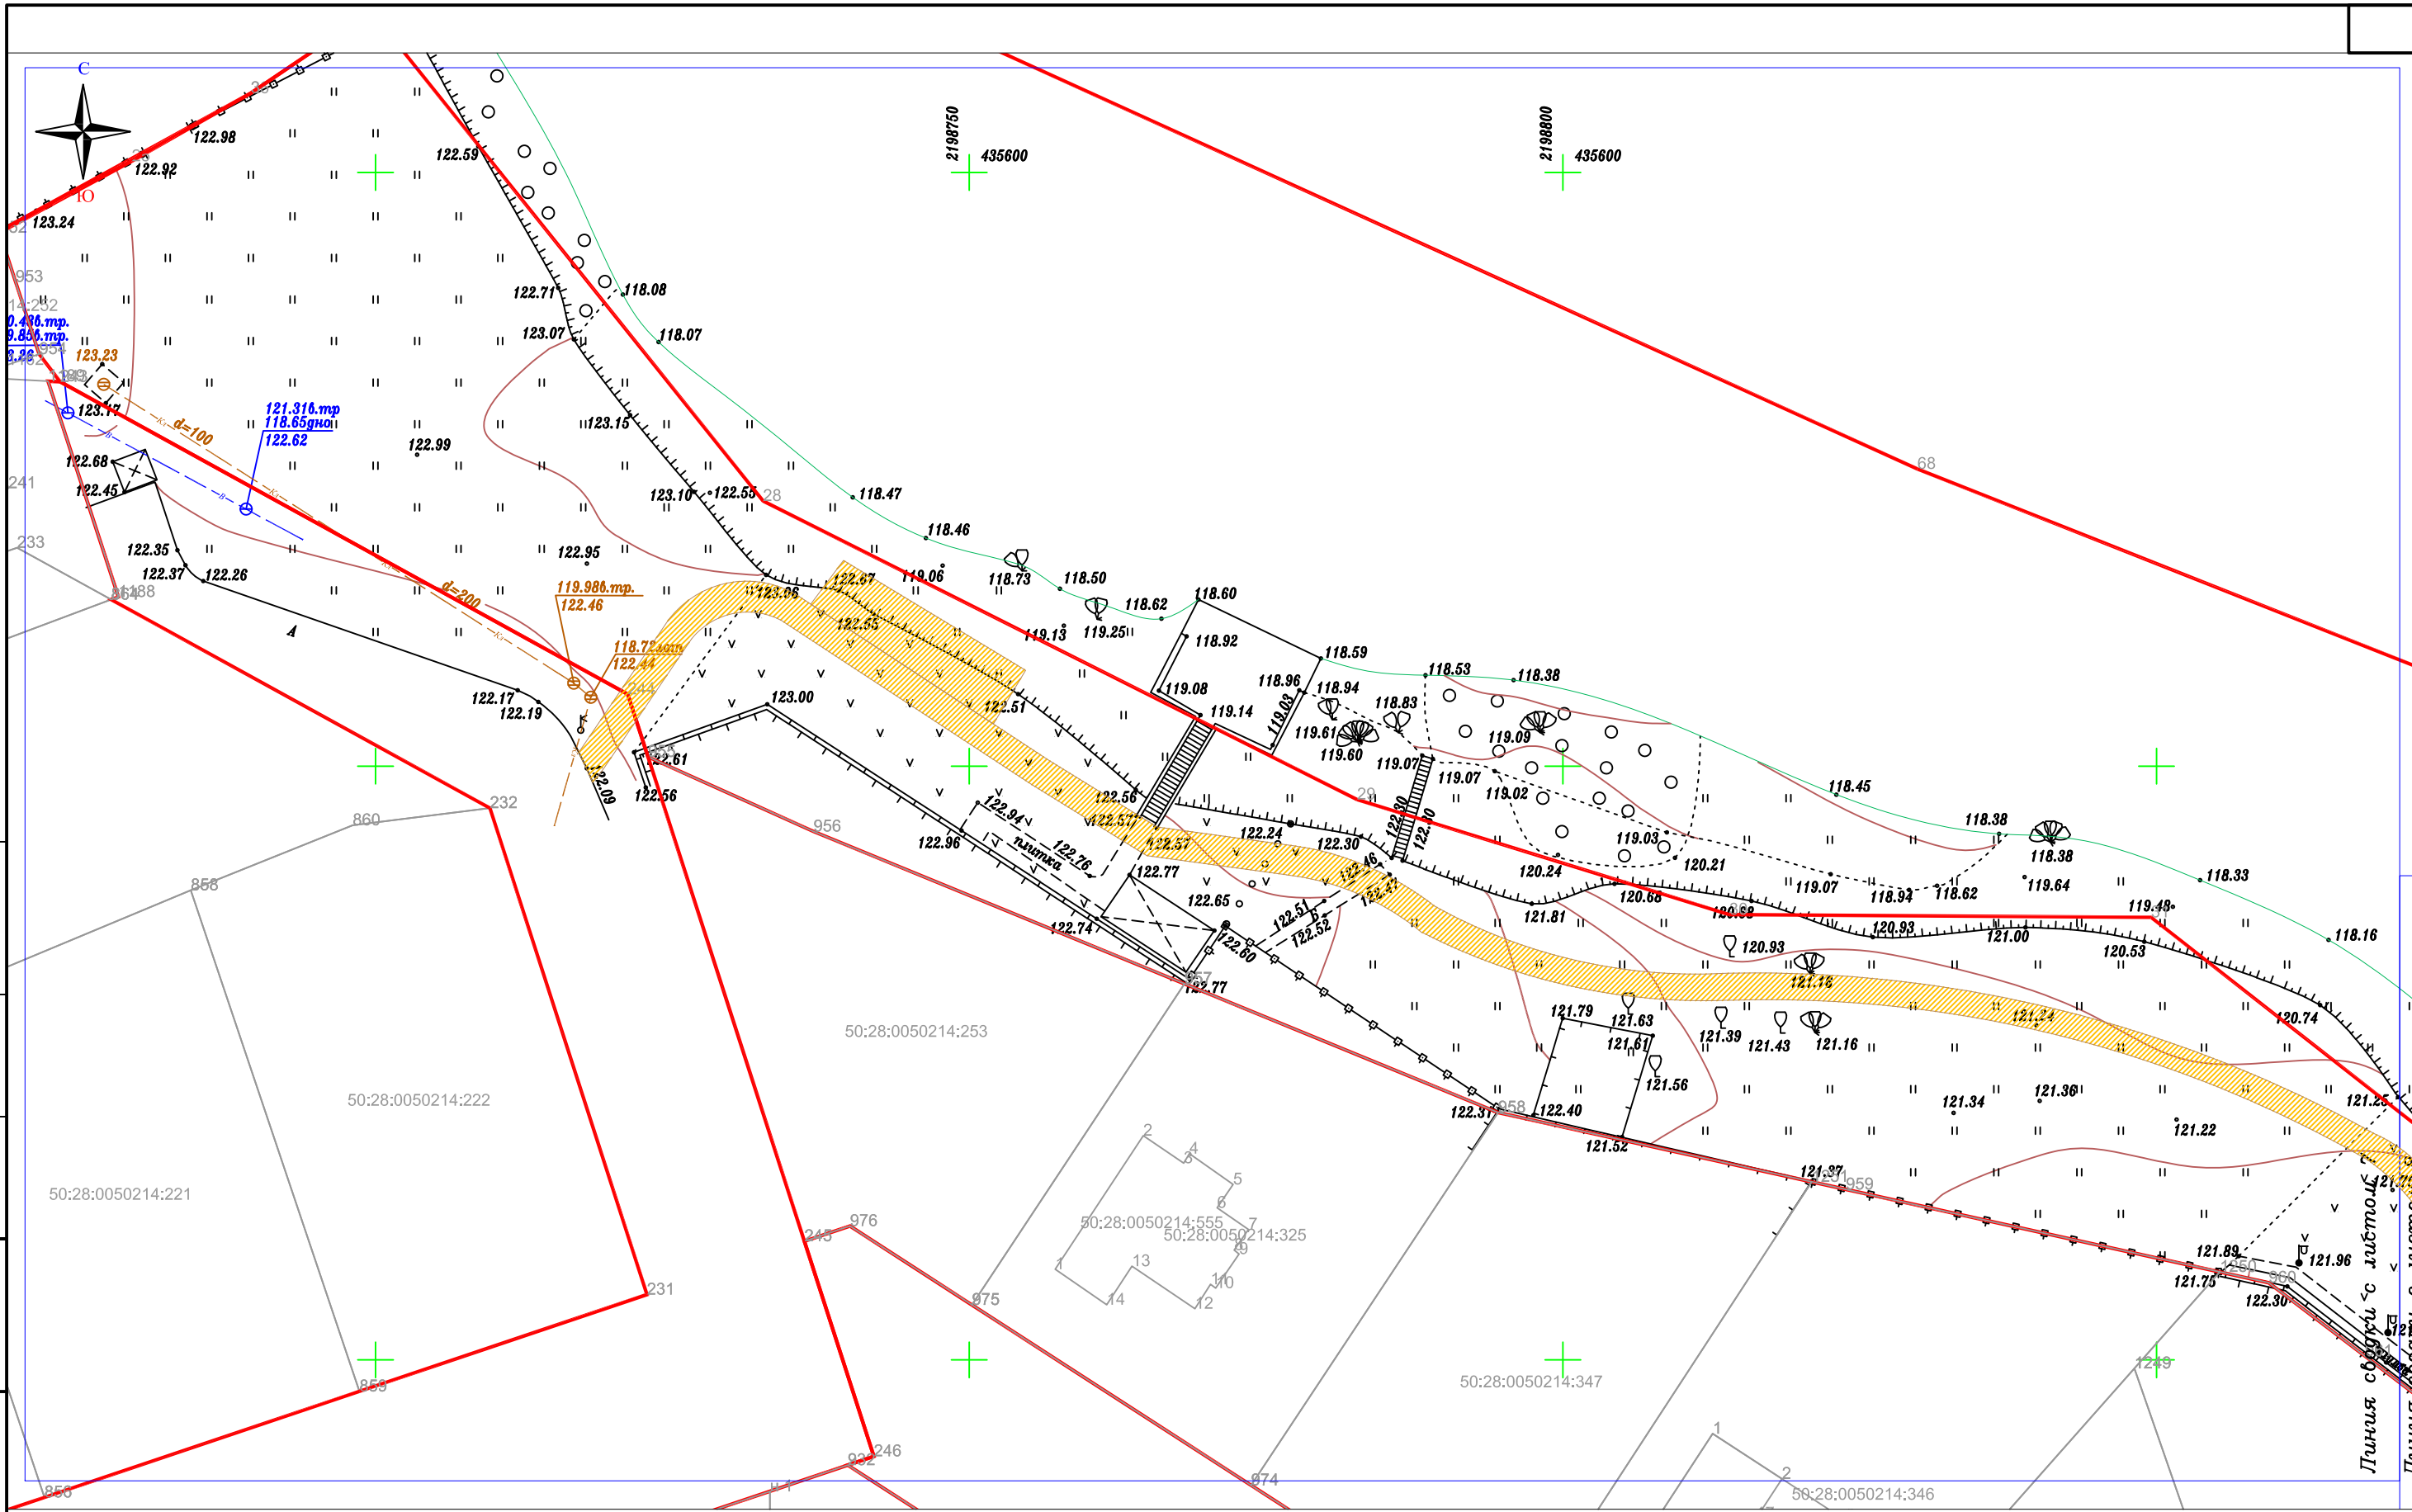


Согласовано

Взам. инв. №

Подп. и дата

Инв. № подл.

Схема расположения листов

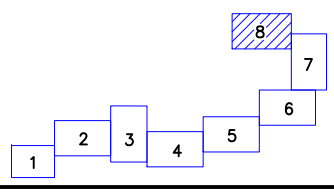

Изм.	Кол.уч	Лист	№ док.	Подпись	Дата

СЕРЕБРЯНАЯ ПОДКОВА

Лист  
9

Формат А3

Линия сгущен с листво  
Линия сгущен с листво